


BYT - B2 A.5

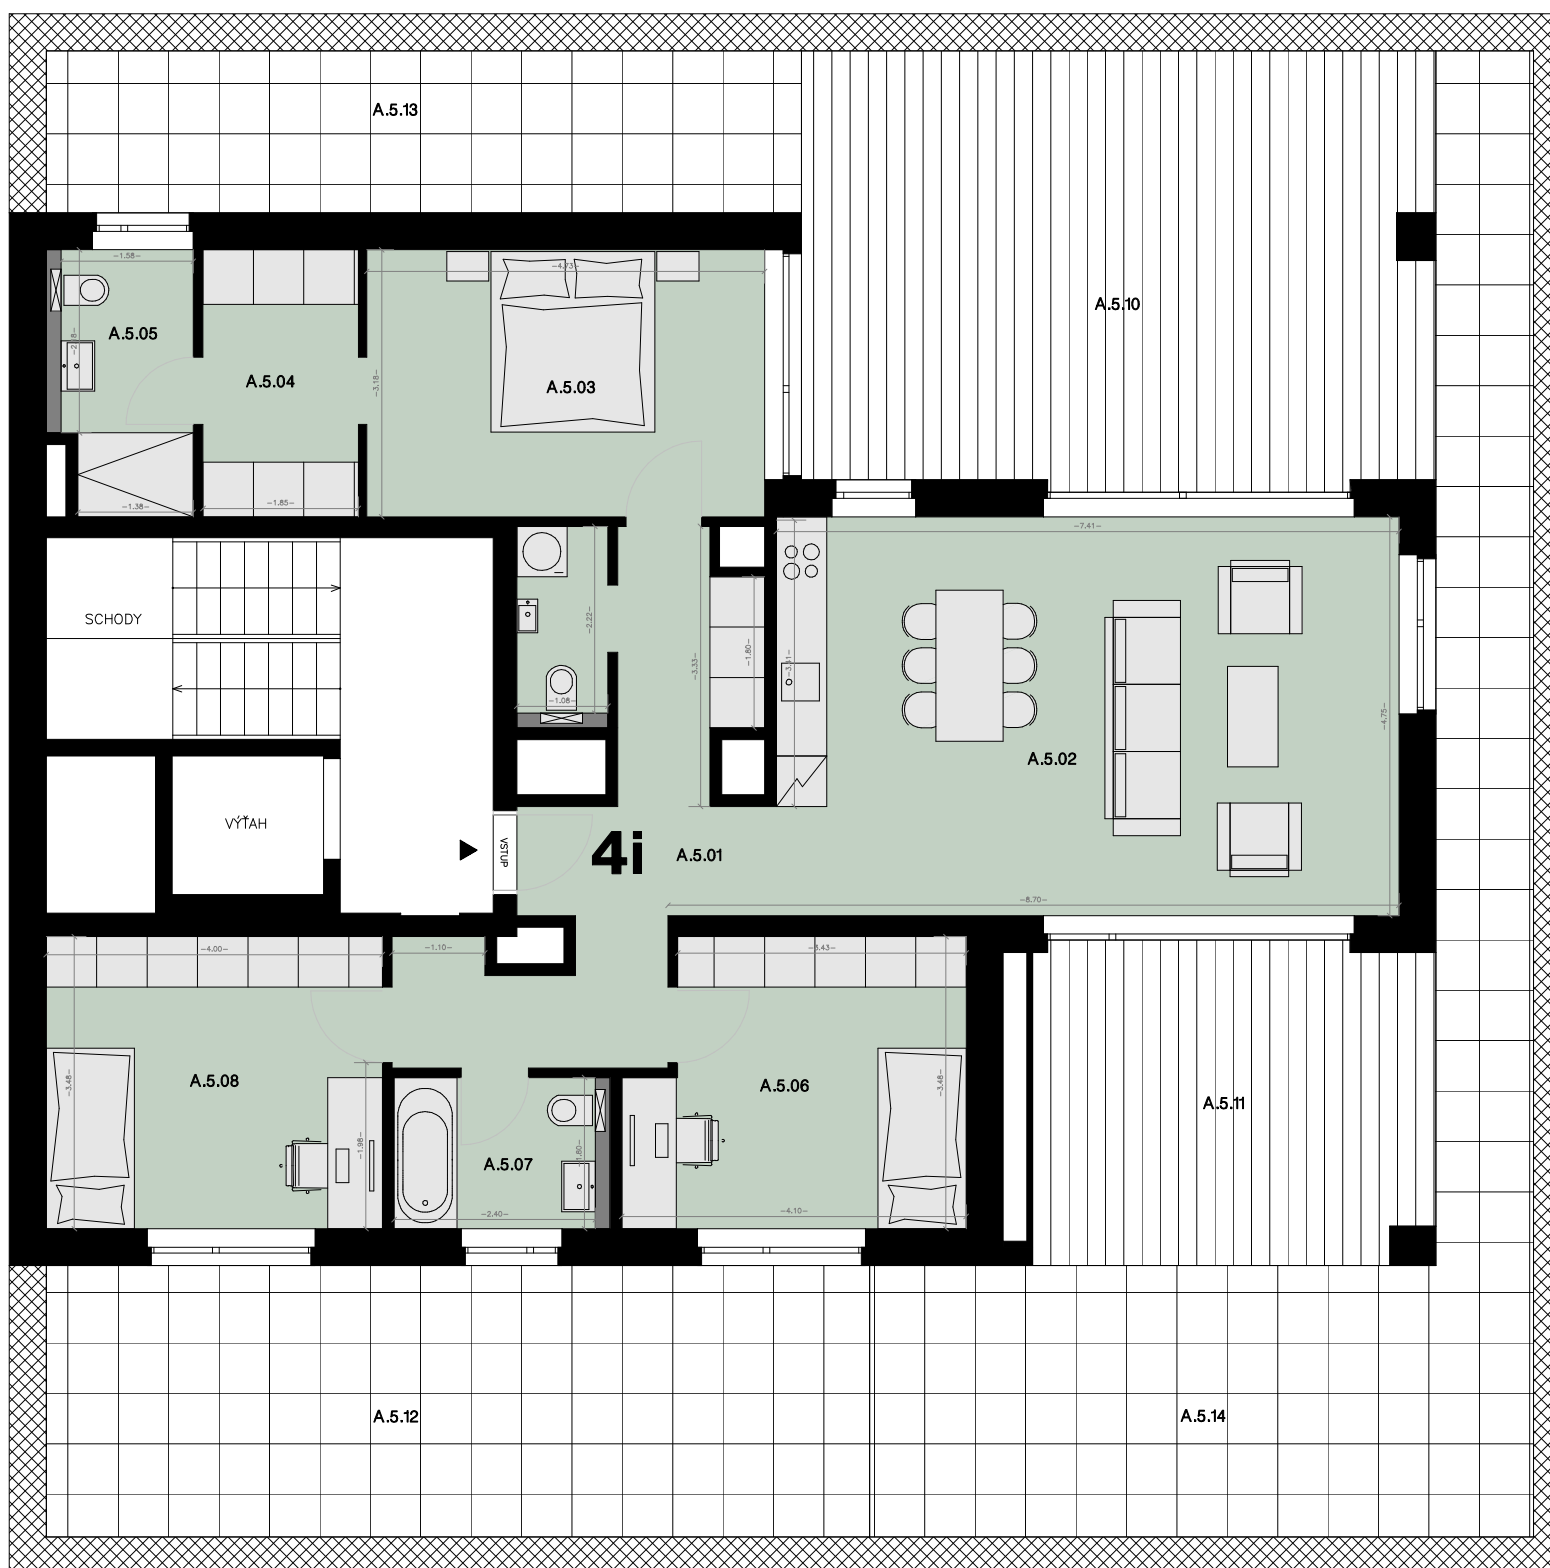

A.5.01	VSTUPNÁ HALA	13.77 m²
A.5.02	OBÝVACÍ PRIESTOR+KUCHYŇA	35.20 m²
A.5.03	SPÁLŇA	15.05 m²
A.5.04	ŠATNÍK	5.97 m²
A.5.05	KÚPEĽŇA	4.81 m²
A.5.06	IZBA	13.15 m²
A.5.07	KÚPEĽŇA	4.31 m²
A.5.08	IZBA	13.92 m²
A.5.09	WC	2.41 m²
PLOCHA SPOLU		108.59 m²

A.5.10	TERASA	38.09 m²
A.5.11	TERASA	17.65 m²
A.5.12	TERASA	31.26 m²
A.5.13	TERASA	17.02 m²
A.5.14	TERASA	41.50 m²
PLOCHA SPOLU		145.52 m²

SPOLU 273,25 m²



+421 918 11 22 44
info@peknacesta.sk

Plochy jednotlivých miestností sú iba orientačné.
Celková plocha predstavuje podlahovú plochu bez balkónu/loggie/terasy.
Predajná plocha zahŕňa aj plochu pod vnútornými priečkami
výlučne patriacimi bytu/nebytovému priestoru vrátane plochy okenných ústupkov.
Zariadenie bytu (nábytok, kuchynská linka, spotrebiče, sanita, atď.) a jeho poloha sú len ilustračné.
Uvedené rozmery sú predbežné a nemusia sa zhodovať s realizačným projektom.
Zmeny vyhradené.