



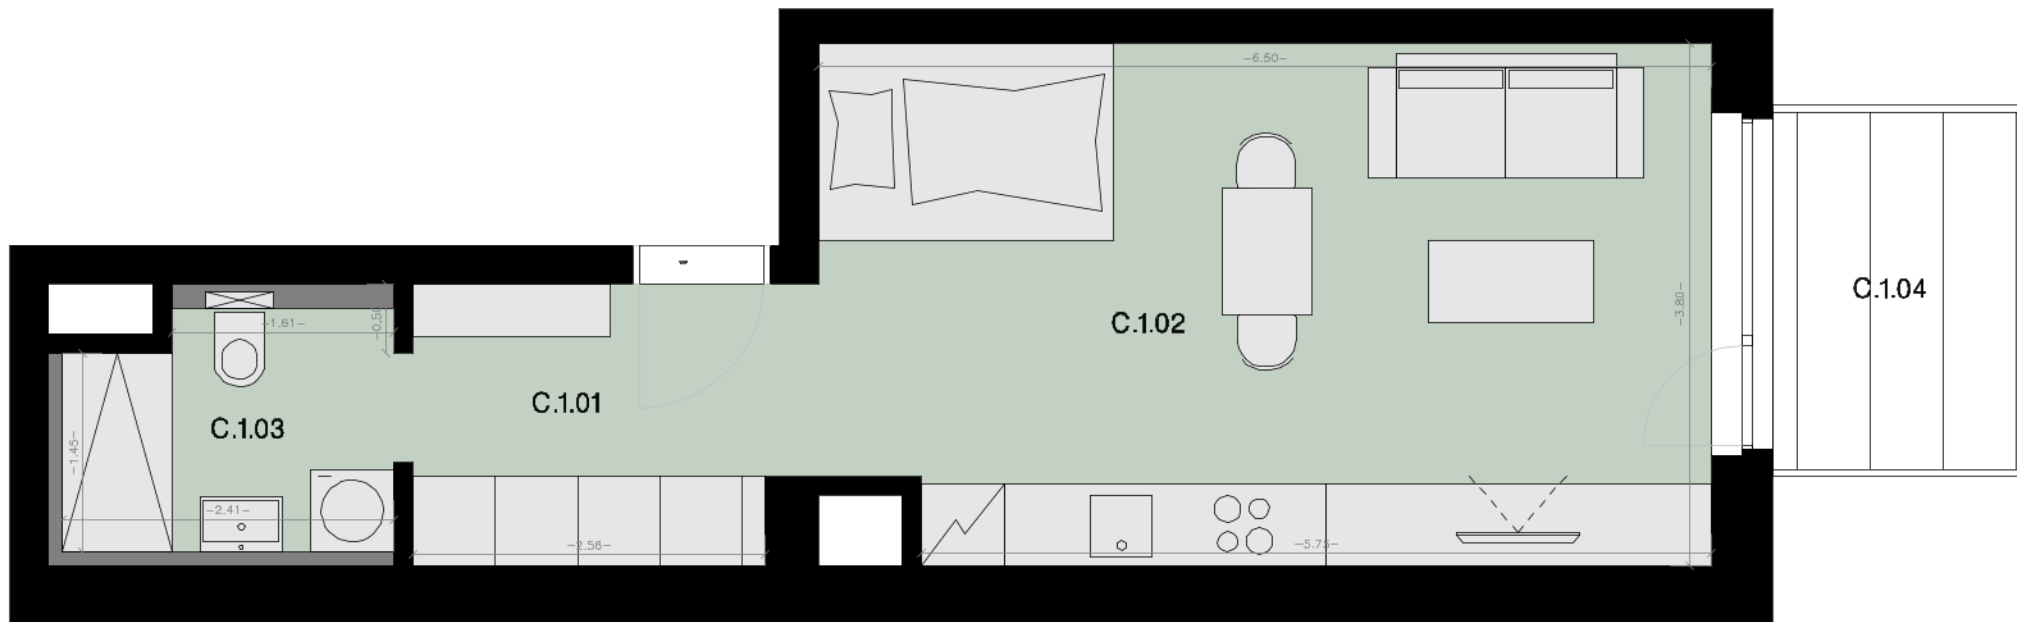

BYT – B2 C.1

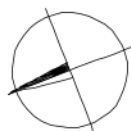

C.1.01	VSTUPNÁ HALA	5.79 m ²
C.1.02	OBÝVACÍ PRIESTOR-KUCHYŇA	24.21 m ²
C.1.03	KÚPEĽŇA	4.41 m ²
C.1.04	BALKÓN	4.68 m ²
PLOCHA SPOLU (BEZ BALKÓNA)		34.42 m ²
PLOCHA SPOLU		39.10 m ²

+421 918 11 22 44
info@peknacesta.sk

Plochy jednotlivých miestností sú iba orientačné. Celková plocha predstavuje podlahovú plochu bez balkónu/loggie/terasy. Predajná plocha zahŕňa aj plochu pod vnútornými priečkami výlučne patriacimi bytu/nebytovému priestoru vrátane plochy okenných ústupkov. Zariadenie bytu (nábytok, kuchynská linka, spotrebiče, sanita, atď.) a jeho poloha sú len ilustračné. Uvedené rozmery sú predbežné a nemusia sa zhodovať s realizačným projektom. Zmeny vyhradené.