


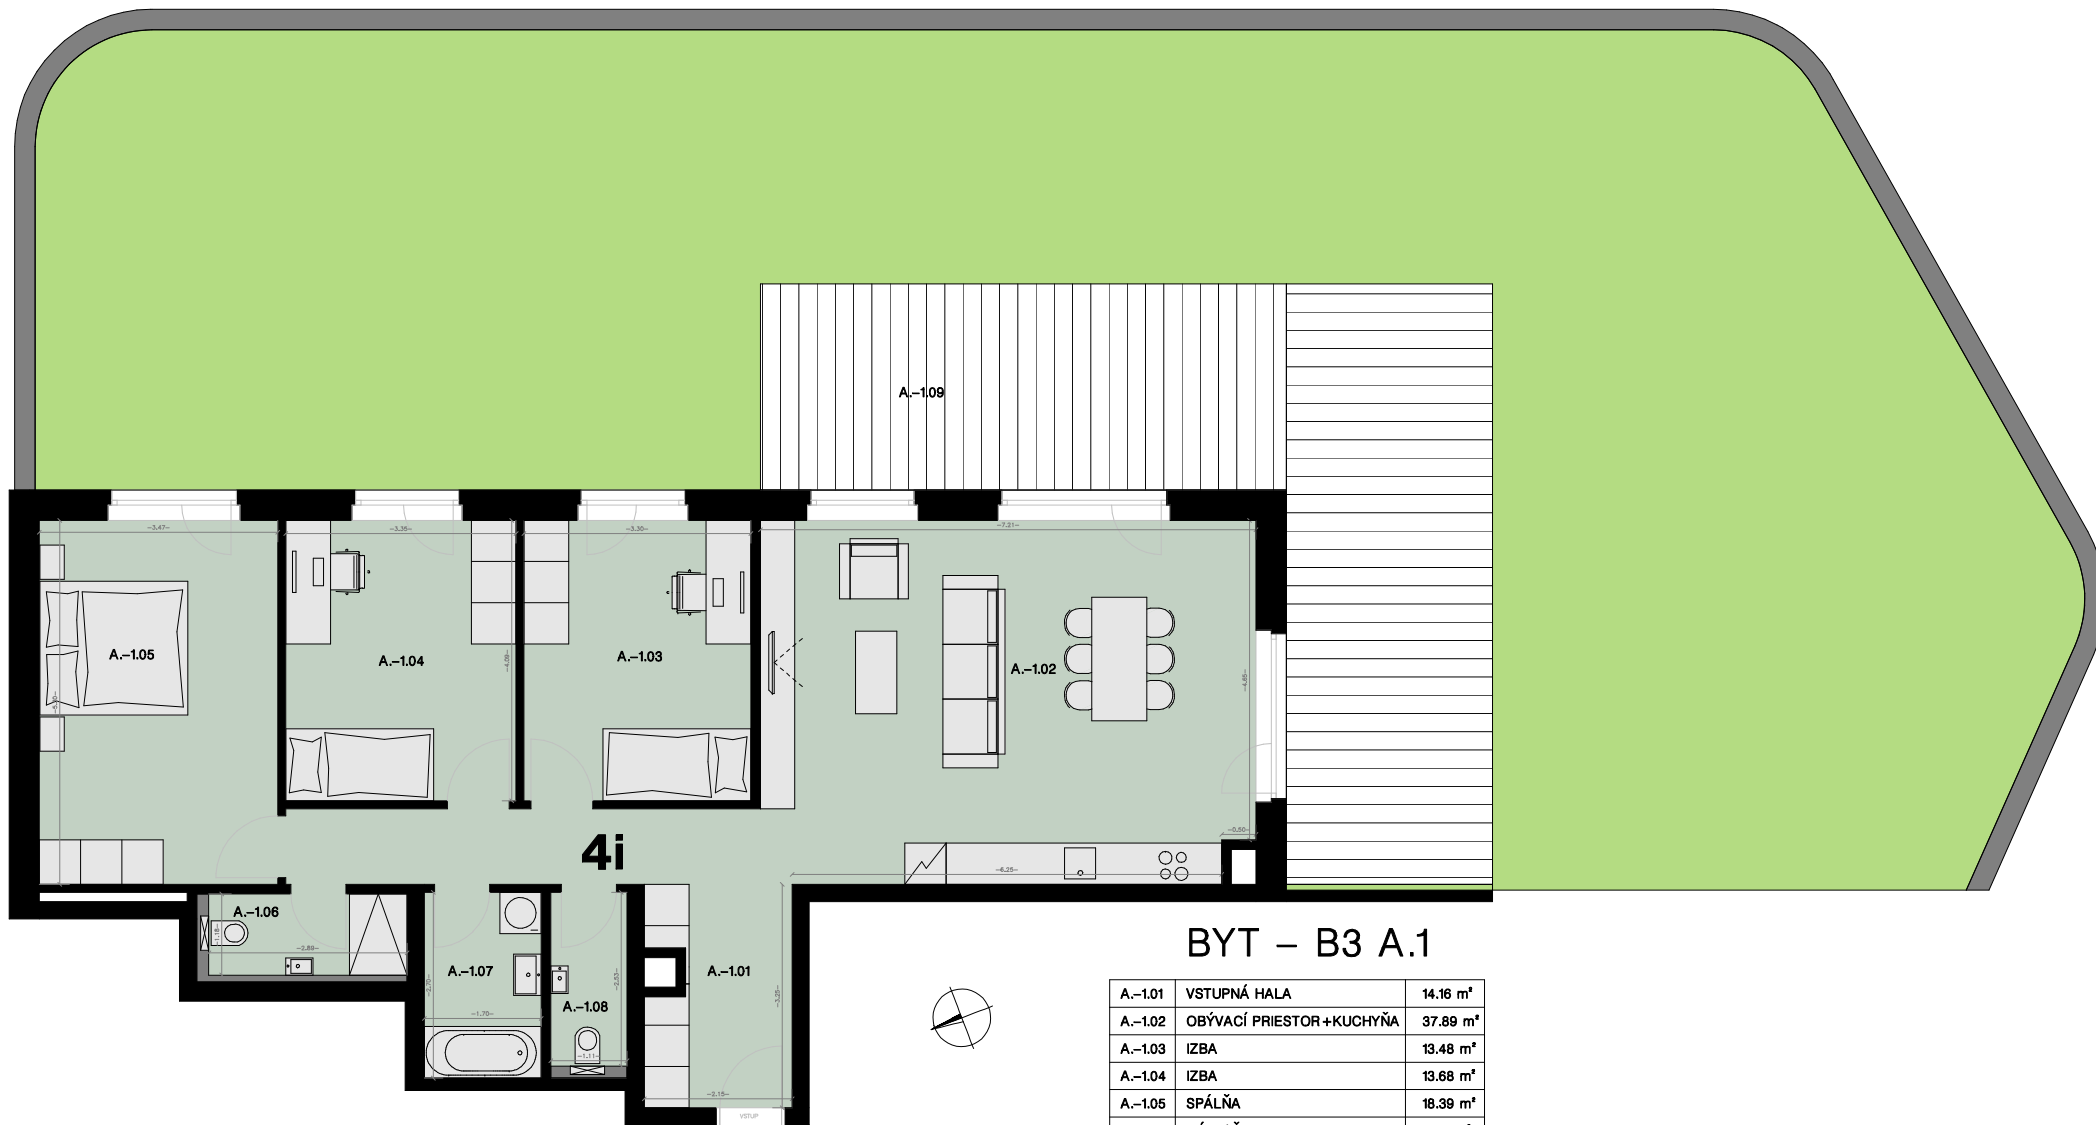

A.-1.01	VSTUPNÁ HALA	14.16 m ²
A.-1.02	OBÝVACÍ PRIESTOR + KUCHYŇA	37.89 m ²
A.-1.03	IZBA	13.48 m ²
A.-1.04	IZBA	13.68 m ²
A.-1.05	SPÁLŇA	18.39 m ²
A.-1.06	KÚPEĽŇA	3.92 m ²
A.-1.07	KÚPEĽŇA	4.60 m ²
A.-1.08	WC	2.81 m ²
PLOCHA SPOLU		108.92 m ²

A.-1.09	TERASA	49.17 m ²
POZEMOK		196.00 m ²

SPOLU

354.09 m²

Plochy jednotlivých miestností sú iba orientačné.
 Celková plocha predstavuje podlahovú plochu bez balkónu/loggie/terasy.
 Predajná plocha zahŕňa aj plochu pod vnútornými priečkami výlučne patriacimi bytu/nebytovému priestoru vrátane plochy okenných ústupkov.
 Zariadenie bytu (nábytok, kuchynská linka, spotrebiče, sanita, atď.) a jeho poloha sú len ilustračné.
 Uvedené rozmery sú predbežné a nemusia sa zhodovať s realizačným projektom.
 Zmeny vyhradené.

+421 918 11 22 44
 info@peknacesta.sk