

Plochy jednotlivých miestností sú iba orientačné. Celková plocha predstavuje podlahovú plochu bez balkónu/loggie/terasy.



Predajná plocha zahŕňa aj plochu pod vnútornými priečkami výlučne

patriacimi bytu/nebytovému priestoru vrátane plochy okenných ústupkov.

Zariadenie bytu (nábytok, kuchynská linka, spotrebiče, sanita, atď.) a jeho poloha sú len ilustračné.

Uvedené rozmery sú predbežné a nemusia sa zhodovať s realizačným projektom.

Zmeny vyhradené.

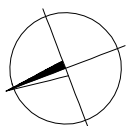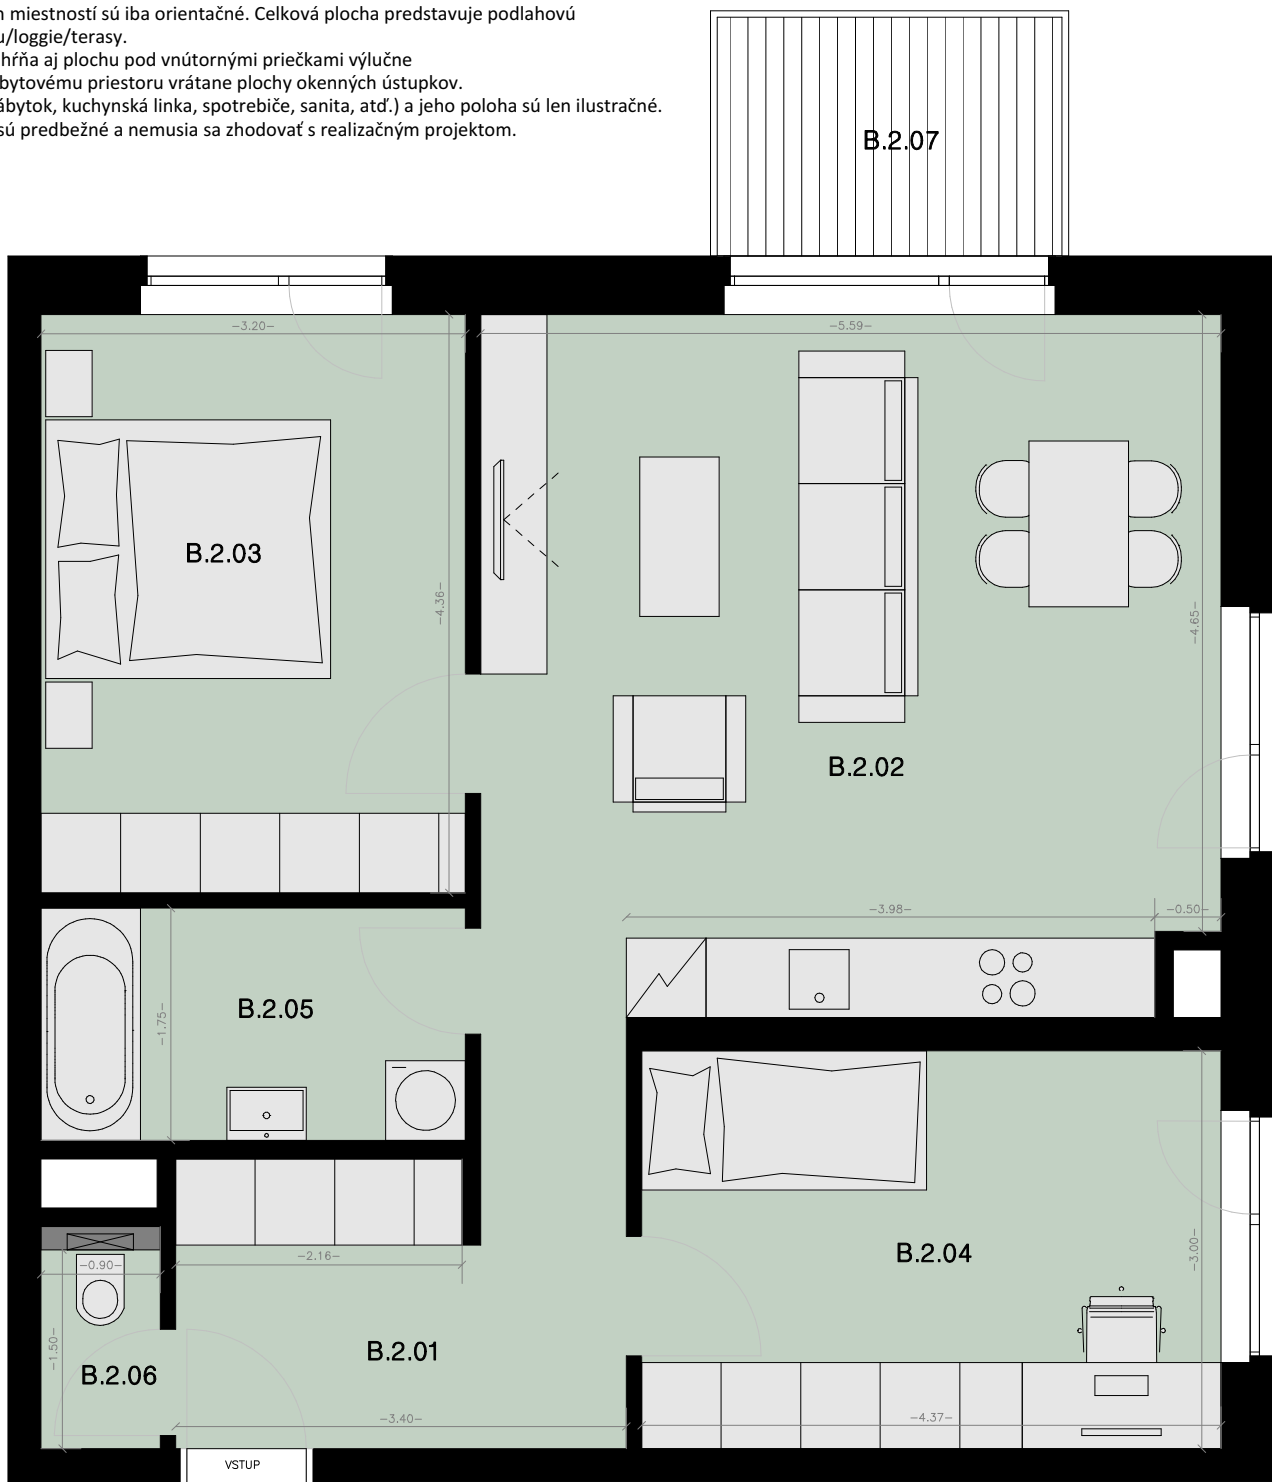

BYT - B3 B.2

B.2.01	VSTUPNÁ HALA	8.51 m ²
B.2.02	OBÝVACÍ PRIESTOR-KUCHYŇA	29.28 m ²
B.2.03	SPÁLŇA	13.95 m ²
B.2.04	IZBA	13.11 m ²
B.2.05	KÚPEĽŇA	5.60 m ²
B.2.06	WC	1.51 m ²
B.2.07	BALKÓN	4.68 m ²
PLOCHA SPOLU (BEZ BALKÓNA)		71.95 m ²
PLOCHA SPOLU		76.63 m ²