


# BYT - C3 A.5

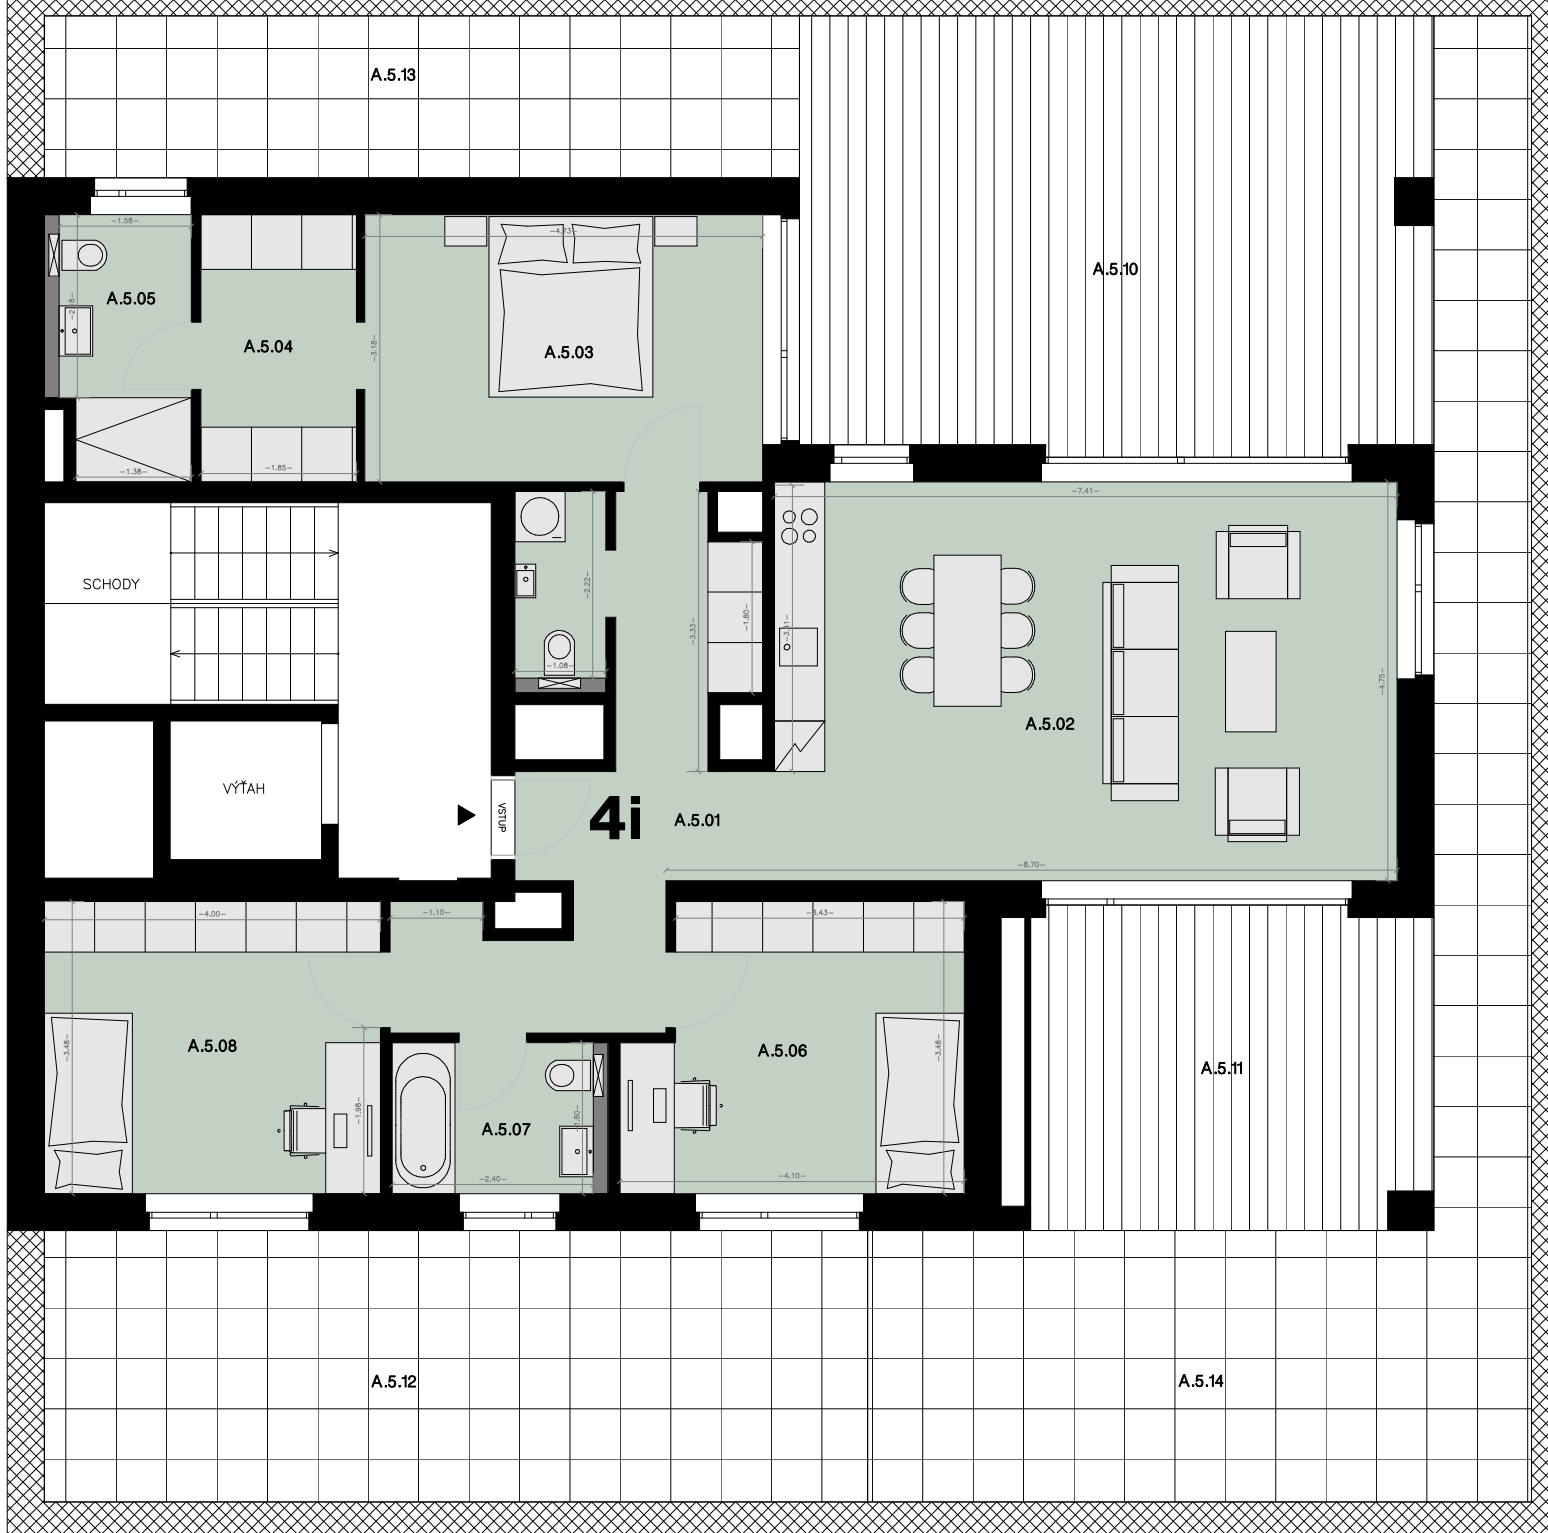

A.5.01	VSTUPNÁ HALA	13.77 m <sup>2</sup>
A.5.02	OBÝVACÍ PRIESTOR+KUCHYŇA	35.20 m <sup>2</sup>
A.5.03	SPÁLŇA	15.05 m <sup>2</sup>
A.5.04	ŠATNÍK	5.97 m <sup>2</sup>
A.5.05	KÚPEĽŇA	4.81 m <sup>2</sup>
A.5.06	IZBA	13.15 m <sup>2</sup>
A.5.07	KÚPEĽŇA	4.31 m <sup>2</sup>
A.5.08	IZBA	13.92 m <sup>2</sup>
A.5.09	WC	2.41 m <sup>2</sup>
PLOCHA SPOLU		108.59 m <sup>2</sup>

A.5.10	TERASA	38.09 m <sup>2</sup>
A.5.11	TERASA	17.65 m <sup>2</sup>
A.5.12	TERASA	31.26 m <sup>2</sup>
A.5.13	TERASA	17.02 m <sup>2</sup>
A.5.14	TERASA	41.50 m <sup>2</sup>
PLOCHA SPOLU		145.52 m <sup>2</sup>

SPOLU 273,25 m<sup>2</sup>



+421 901 772 772  
info@peknacesta.sk

Plochy jednotlivých miestností sú iba orientačné.  
Celková plocha predstavuje podlahovú plochu bez balkónu/loggie/terasy.  
Predajná plocha zahŕňa aj plochu pod vnútornými priečkami  
výlučne patriacimi bytu/nebytovému priestoru vrátane plochy okenných ústupkov.  
Zariadenie bytu (nábytok, kuchynská linka, spotrebiče, sanita, atď.) a jeho poloha sú len ilustračné.  
Uvedené rozmery sú predbežné a nemusia sa zhodovať s realizačným projektom.  
Zmeny vyhradené.