

Plochy jednotlivých miestností sú iba orientačné. Celková plocha predstavuje podlahovú plochu bez balkónu/loggie/terasy.



Predajná plocha zahŕňa aj plochu pod vnútornými priečkami výlučne

patriaciami bytu/nebytovému priestoru vrátane plochy okenných ústupkov.

Zariadenie bytu (nábytok, kuchynská linka, spotrebiče, sanita, atď.) a jeho poloha sú len ilustračné.

Uvedené rozmery sú predbežné a nemusia sa zhodovať s realizačným projektom.

Zmeny vyhradené.

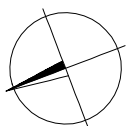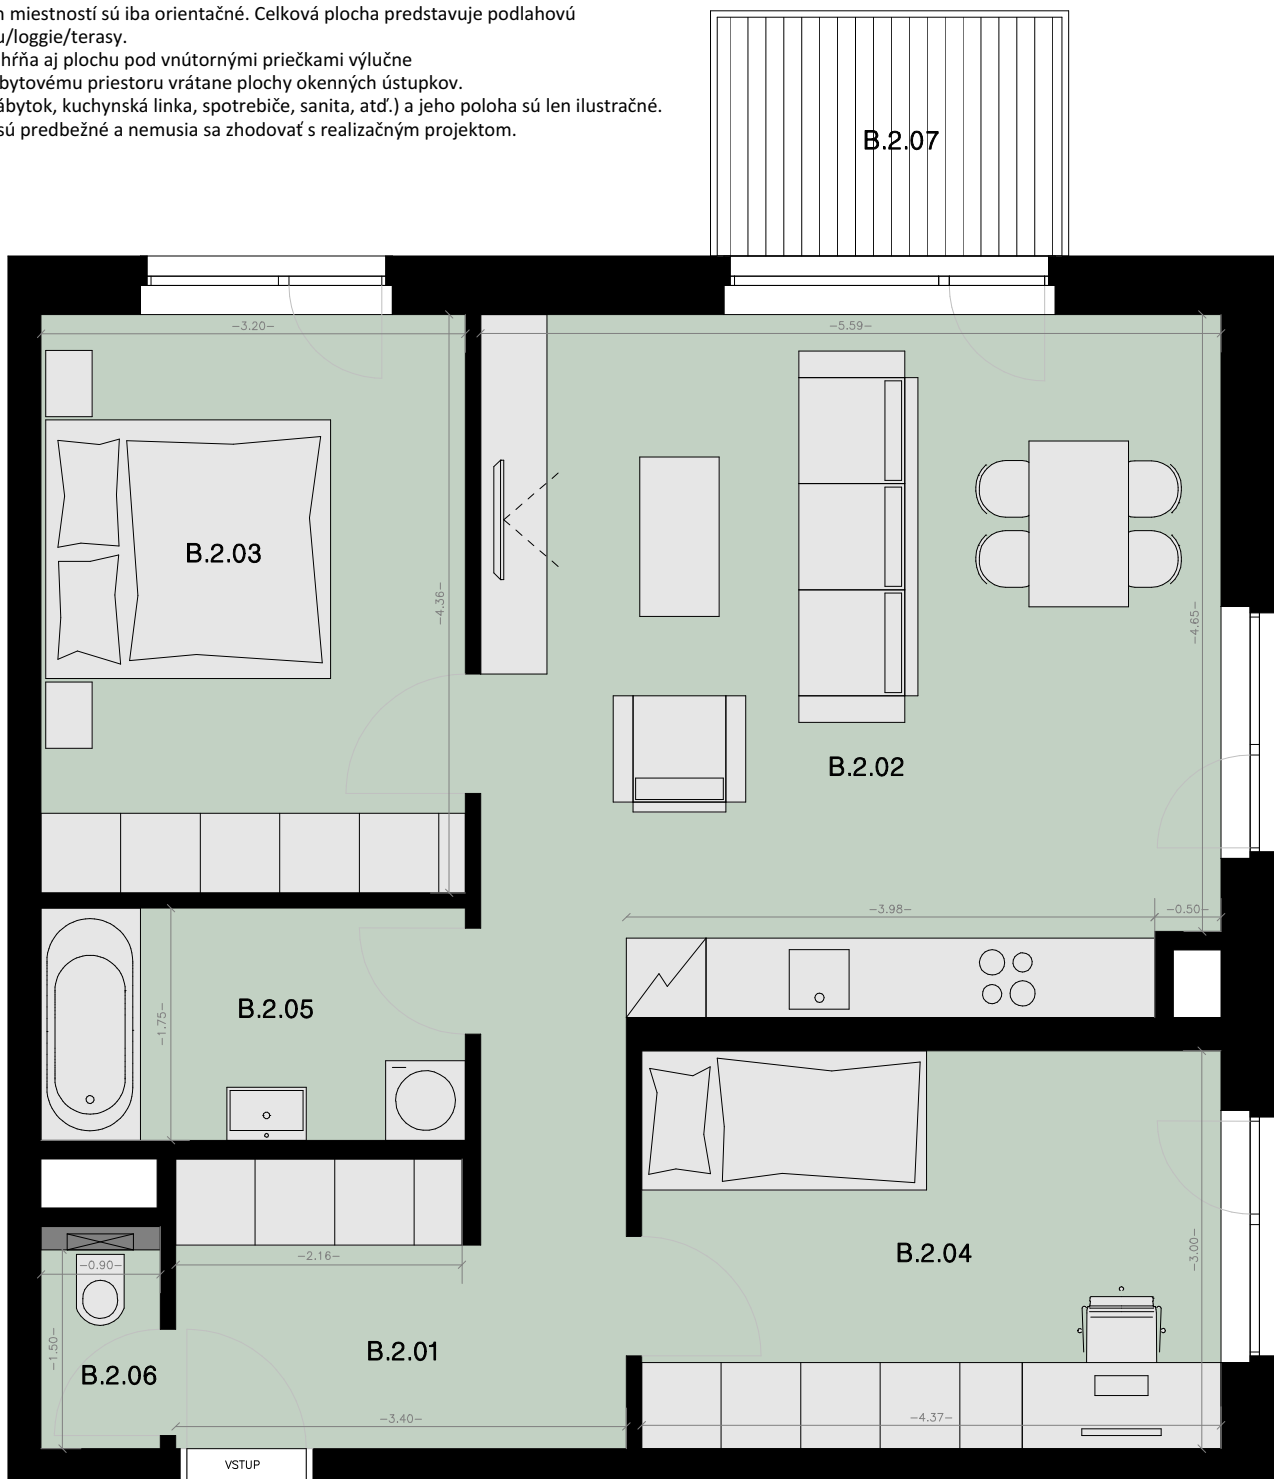

## BYT - C4 B.2

B.2.01	VSTUPNÁ HALA	8.51 m <sup>2</sup>
B.2.02	OBÝVACÍ PRIESTOR-KUCHYŇA	29.28 m <sup>2</sup>
B.2.03	SPÁLŇA	13.95 m <sup>2</sup>
B.2.04	IZBA	13.11 m <sup>2</sup>
B.2.05	KÚPEĽŇA	5.60 m <sup>2</sup>
B.2.06	WC	1.51 m <sup>2</sup>
B.2.07	BALKÓN	4.68 m <sup>2</sup>
<b>PLOCHA SPOLU (BEZ BALKÓNA)</b>		<b>71.95 m<sup>2</sup></b>
<b>PLOCHA SPOLU</b>		<b>76.63 m<sup>2</sup></b>

+421 901 772 772  
info@peknacesta.sk